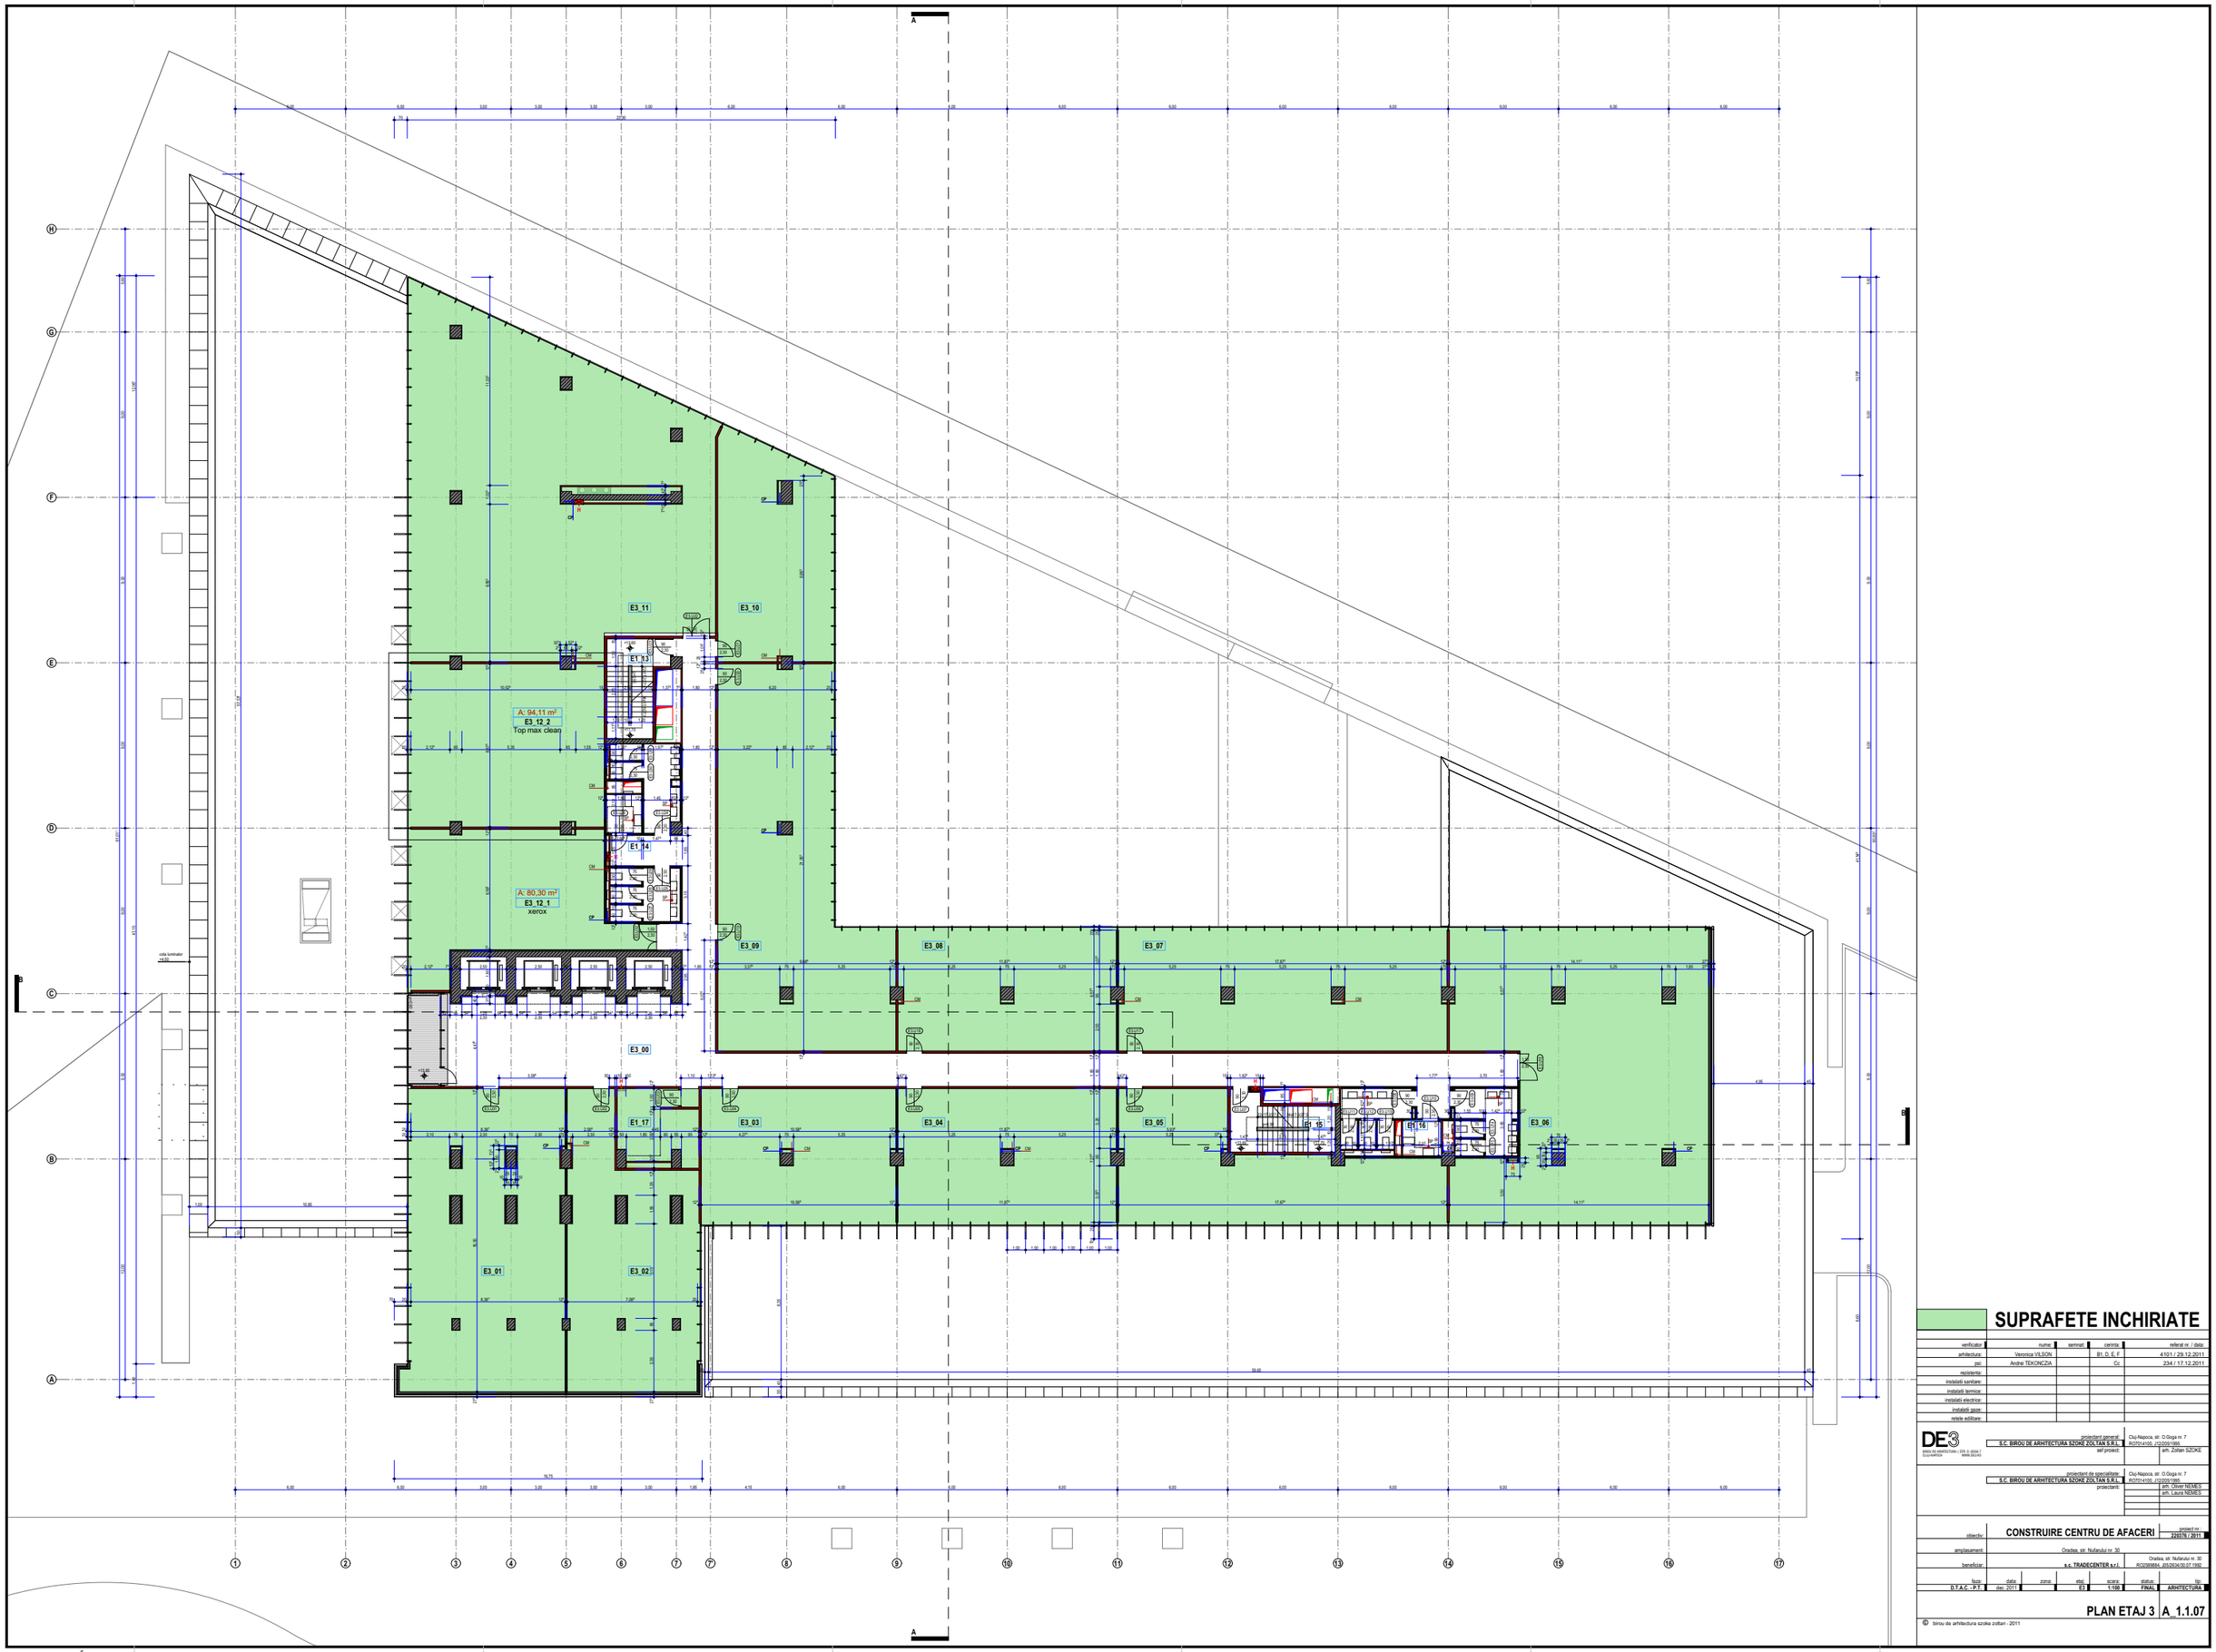

SUPRAFETE INCHIRIATE

	nume	semnat	centra	referat nr. / data
verificator:				
arhitectura:	Veronica VILSON,		B1, D, E, F	4101 / 29.12.2011
pct:	Andrei TEKONCZA		Cc	234 / 17.12.2011
rezistenta:				
instalatii sanitare:				
instalatii termice:				
instalatii electrice:				
instalatii gaze:				
retele edilitare:				

DE3 — DRUM DE ARAD NAM 1 STR. O. GOGA 7 CLUJ-NAPOCA — WWW.DE3.RO

proiectant general: S.C. BIROU DE ARHITECTURA SZOKE ZOLTAN S.R.L. — Cluj-Napoca, str. O.Goga nr.7, RO7014100, J12/209/1999, tel/fax, arh. Zoltan SZOKE

proiectant de specialitate: S.C. BIROU DE ARHITECTURA SZOKE ZOLTAN S.R.L. — Cluj-Napoca, str. O.Goga nr.7, RO7014100, J12/209/1999, tel/fax, arh. Oliver NEMES, arh. Laura NEMES

proiectanti:

obiectiv:	CONSTRUIRE CENTRU DE AFACERI		proiect nr.: 329376 / 2011
amplasament:	Oradea, str. Nufarului nr. 30		
beneficiar:	s.c. TRADECENTER s.r.l.		Oradea, str. Nufarului nr. 30, RO2295884, J05/2634/30.07.1998

faza	data	zona	etaj	scara	stadiu	fisa
D.T.A.C. - P.T.	dec. 2011		E3	1:100	FINAL	ARHITECTURA

PLAN ETAJ 3 A_1.1.07

© birou de arhitectura szoke zoltan - 2011